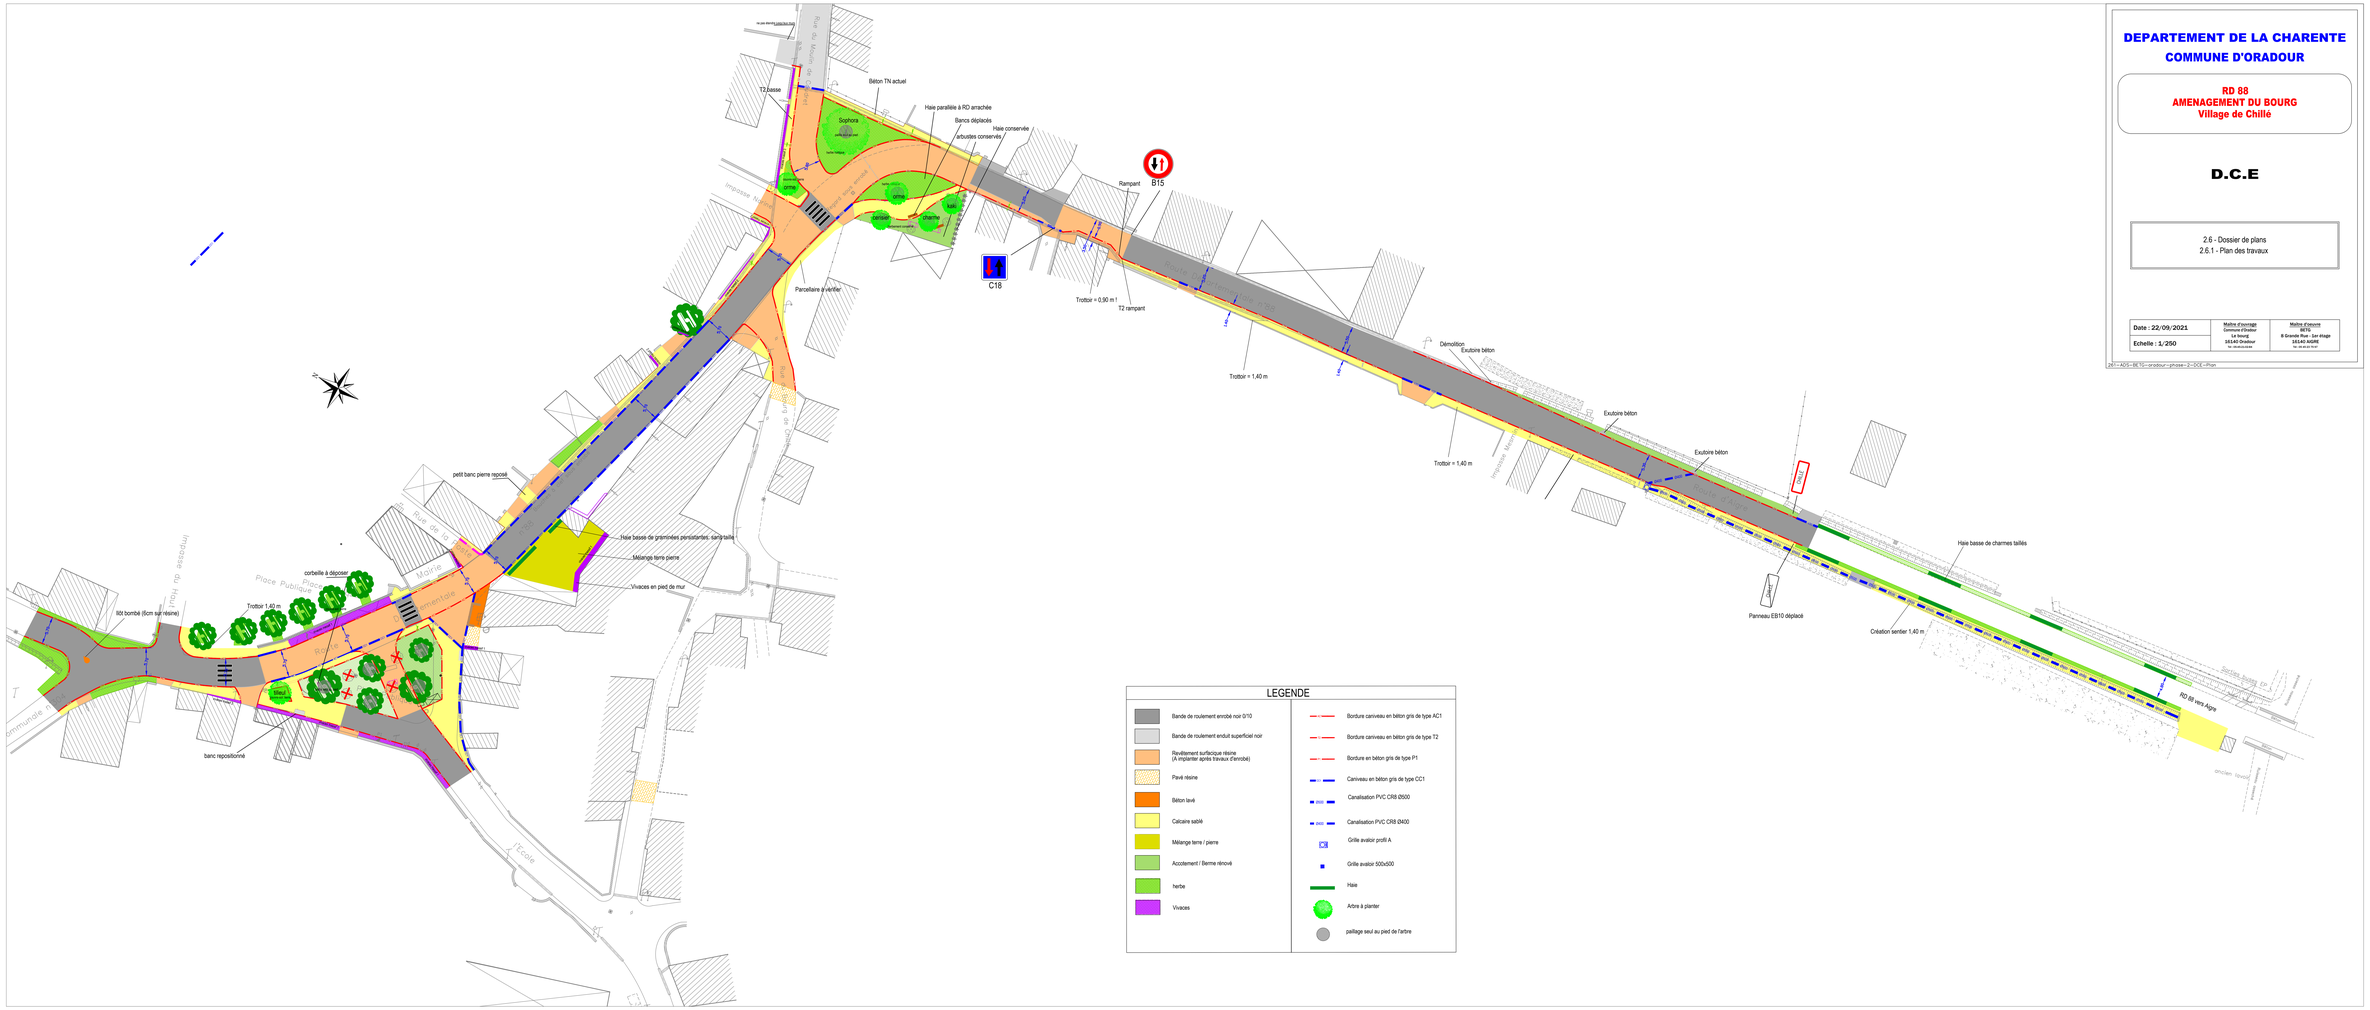
Rue de Mouin de Chillé
T2 basse
Béton TN actuel
Haie parallèle à RD arrachée
Bancs déplacés
arbustes conservés
Haie conservée
Sophora
Orme
Cerisier
Charme
Tilleul
B15
Rampant
C18
Trottoir = 0,90 m !
T2 rampant
Parcellaire à vérifier
Route de Chillé
Trottoir = 1,40 m
Démolition
Exutoire béton
Exutoire béton
Exutoire béton
Trottoir = 1,40 m
Panneau EB10 déplacé
Haie basse de charmes taillés
Création sentier 1,40 m
RD 88 vers Agris
Ancien lavoir
petit banc pierre reposé
Haie basse de graminées persistantes, sans taille
Mélange terre pierre
Vivaces en pied de mur
Rue de la Mairie
Place Publique
Place de la Mairie
Place Publique
Impasse du Haut
Impasse de la Mairie
Rue de l'Ecole
Rue de la Mairie
Route de la Communale
Route de la Communale
Route de la Communale